


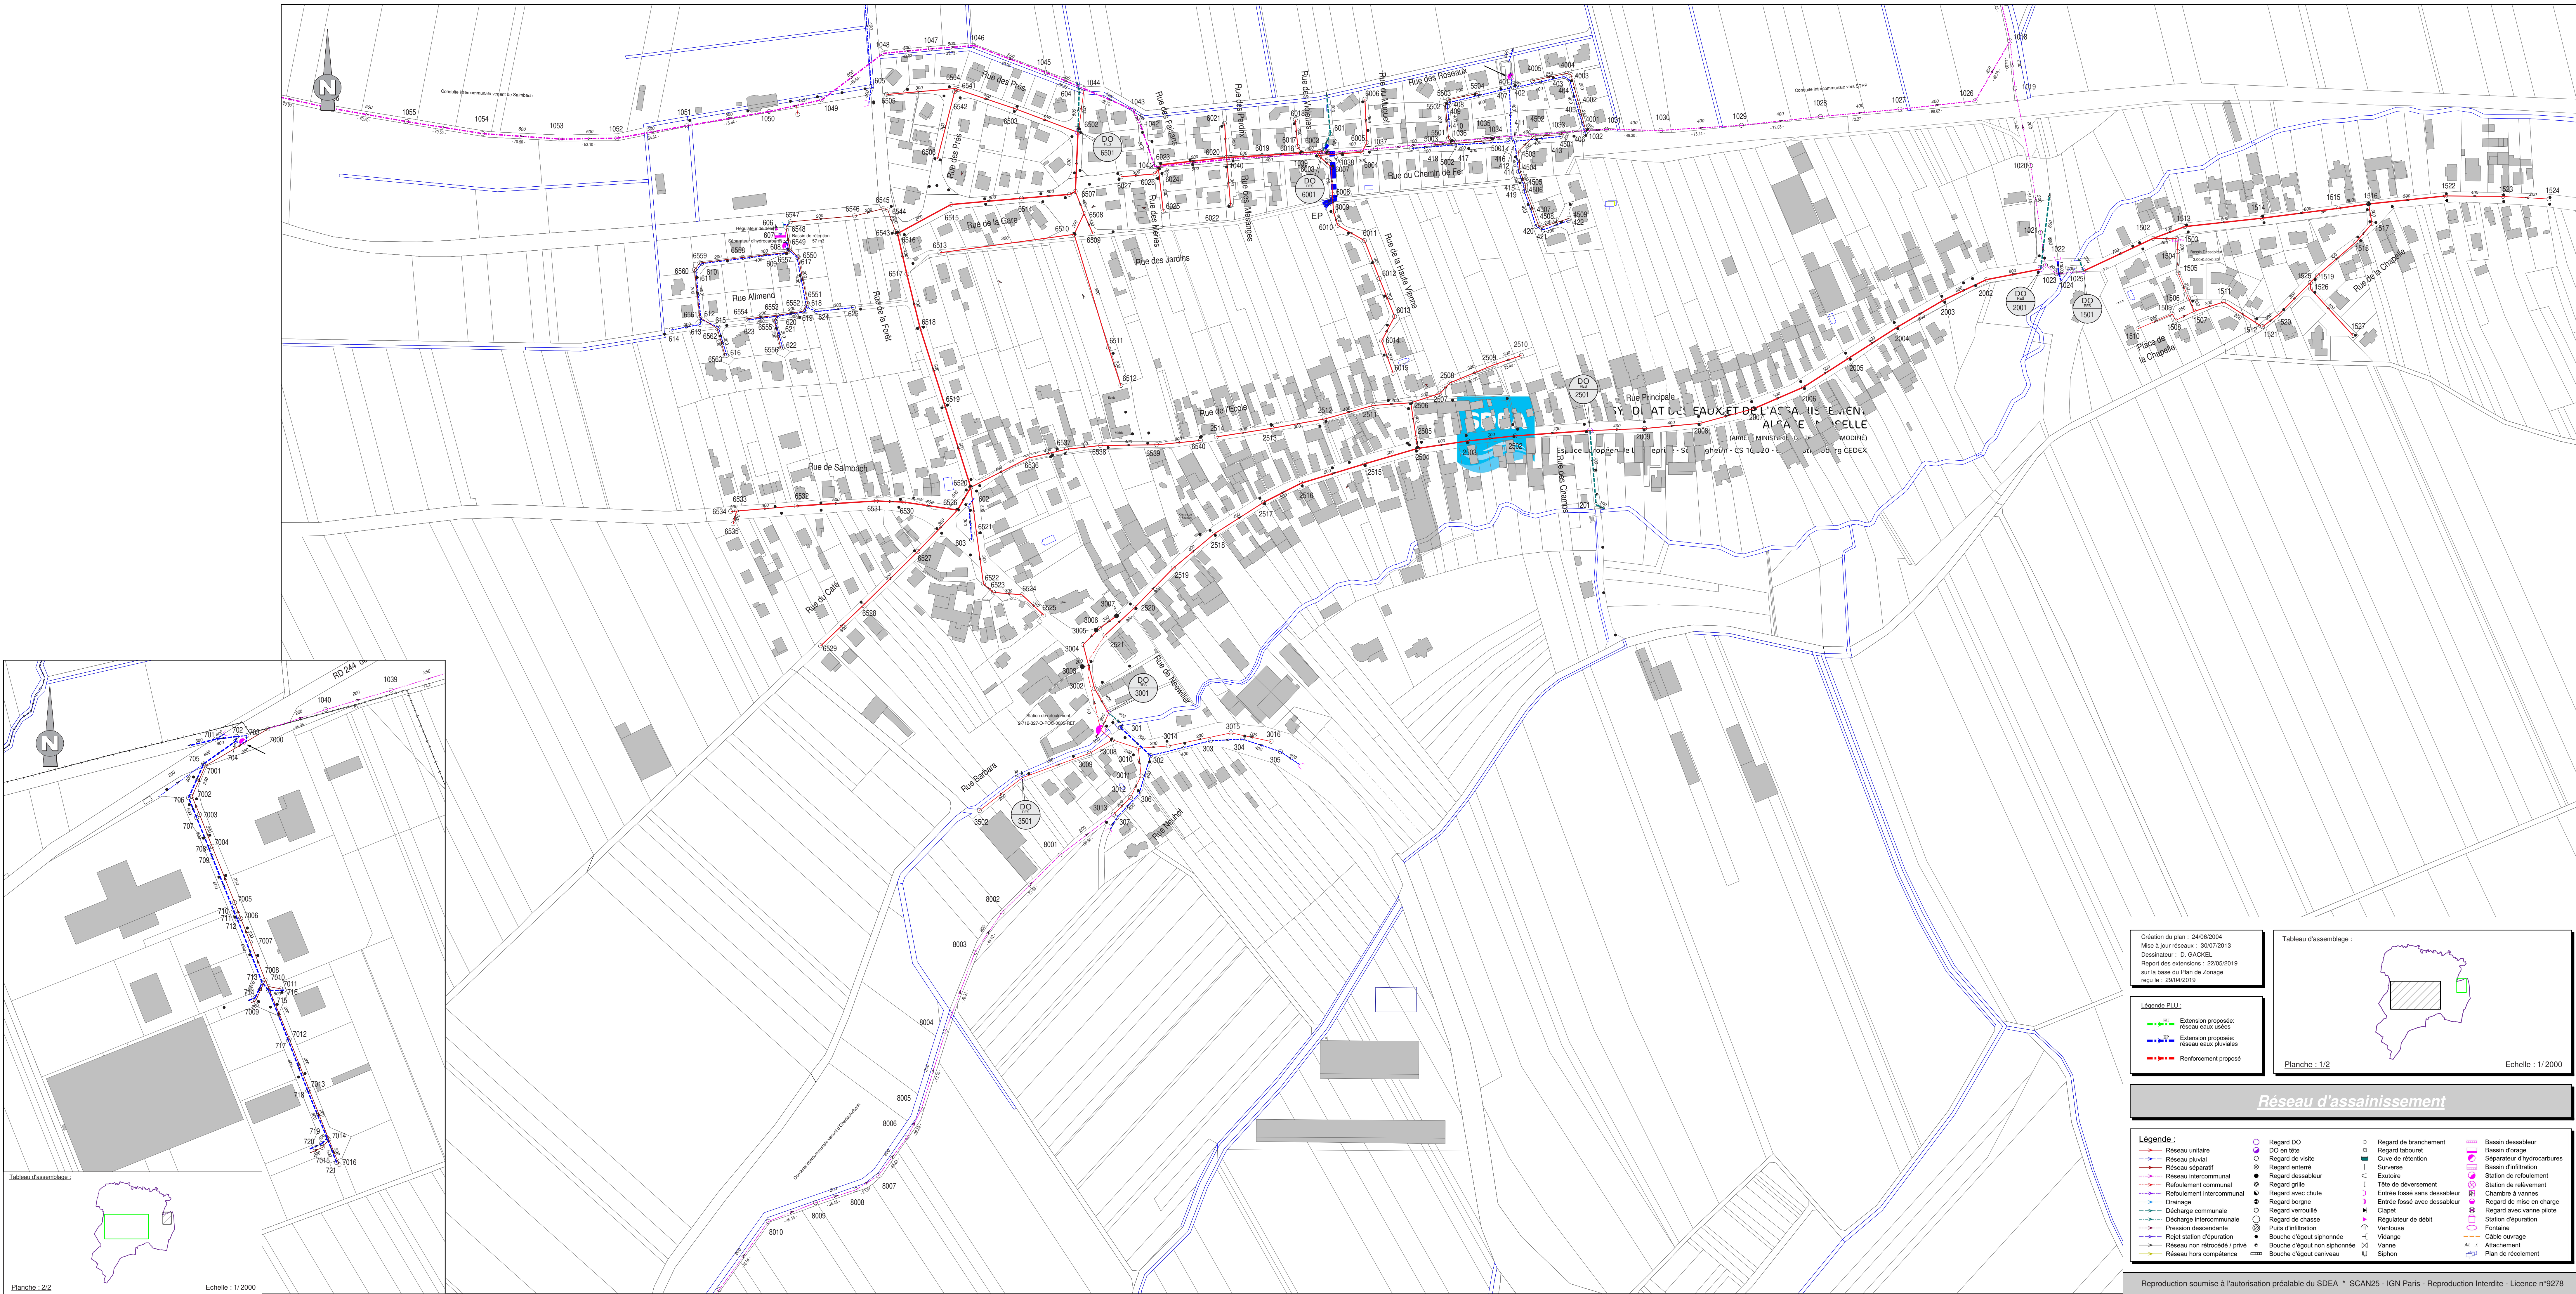

Création du plan : 24/05/2014
Mise à jour réseau : 30/07/2013
Dessinateur : D. GACKEL
Rapport des extensions : 22/05/2019
sur la base du Plan de Zonage
seu le : 29/04/2019

Légende PLU :

- Extension proposée: réseau eaux usées
- Extension proposée: réseau eaux pluviales
- Renforcement proposé

Tableau d'assainissement :

Planche : 1/2

Echelle : 1/2000

Réseau d'assainissement

Légende :	- Regard DO - DO en tête - Regard de visite - Regard enterré - Regard desableur - Regard grille - Regard avec chute - Regard brique - Regard verrouillé - Regard de chasse - Puits d'infiltration - Reglet station d'épuration - Réseau non rétrocedé / privé - Réseau hors compétence	- Regard de branchement - Regard lacour - Cave de rétention - Surverse - Eaune - Tête de déversement - Entrée fossé sans desableur - Entrée fossé avec desableur - Chapel - Régulateur de débit - Ventouse - Bouche d'épui siphonnée - Bouche d'épui non siphonnée - Bouche d'épui cariveau	- Basin dessableur - Basin d'orage - Séparateur hydrocarbures - Basin d'infiltration - Station de relèvement - Chambre à vannes - Regard de mise en charge - Regard avec vanne pilote - Station d'épuration - Fontaine - Cable ouvrage - Attechement - Plan de recotement
------------------	--	---	---

Reproduction soumise à l'autorisation préalable du SDEA * SCAN25 - IGN Paris - Reproduction Interdite - Licence n°9278