

7c - PLAN DU RÉSEAU D'ALIMENTATION EN EAU POTABLE

Partie Ouest

Echelle: 1/2000

P.L.U. APPROUVÉ PAR DÉLIBÉRATION DU CONSEIL MUNICIPAL LE 2 MARS 2020



Vannes d'arrêt sur conduite de pompage:

Prévenir le Syndicat des eaux Manoeuvre INTERDITE avant confirmation de mise à l'arrêt des pompes par personnel compétent.







Bureaux d'Etudes Réunis de l'EST INGENIEURS CIVILS DES COLLECTIVITES PUBLIQUES Infrastructure - Ingénierie

Tél : 03 88 65 36 06 - 03 88 65 36 08 - Télécopieur : 03 88 67 33 52 - Groupe 6 Email : leclaire@berest.fr

Indice	Date	Réalisé par	Objet de la modification		
В	20 Mai 2019	X. GRANDJEAN	Version finale		
Α	24 Novembre 2016	L. ANDREICU	Version initiale		
Responsable Projet		Vérificateur	Echelle	N° Affaire	N° Pièce
X. GRANDJEAN		C. LECLAIRE-DIEBOLT	1/2000°	67 0327 16 106 6 0	2



SYNDICAT DES EAUX DE LAUTERBOURG ET ENVIRONS

Communes de : Croettwiller, Eberbach, Lauterbourg, Mothern, Munchhausen, Neewiller, Niederlauterbach,
Oberlauterbach, Salmbach, Schleibenhard, Schleithal, Seebach, Siegen, Trimbach, Wintzenbach

Siège: Mairie de Lauterbourg Bureaux: 26, rue du General Mittelhauser Tél: 03.88.94.80.67. Télécopie: 03.88.54.61.58.



7c - PLAN DU RÉSEAU D'ALIMENTATION EN EAU POTABLE

Partie Est


Echelle: 1/2000

P.L.U. APPROUVÉ PAR DÉLIBÉRATION DU CONSEIL MUNICIPAL LE 2 MARS 2020



Vannes d'arrêt sur conduite de pompage: Prévenir le Syndicat des eaux Manoeuvre INTERDITE avant confirmation de mise à l'arrêt des pompes par personnel compétent.



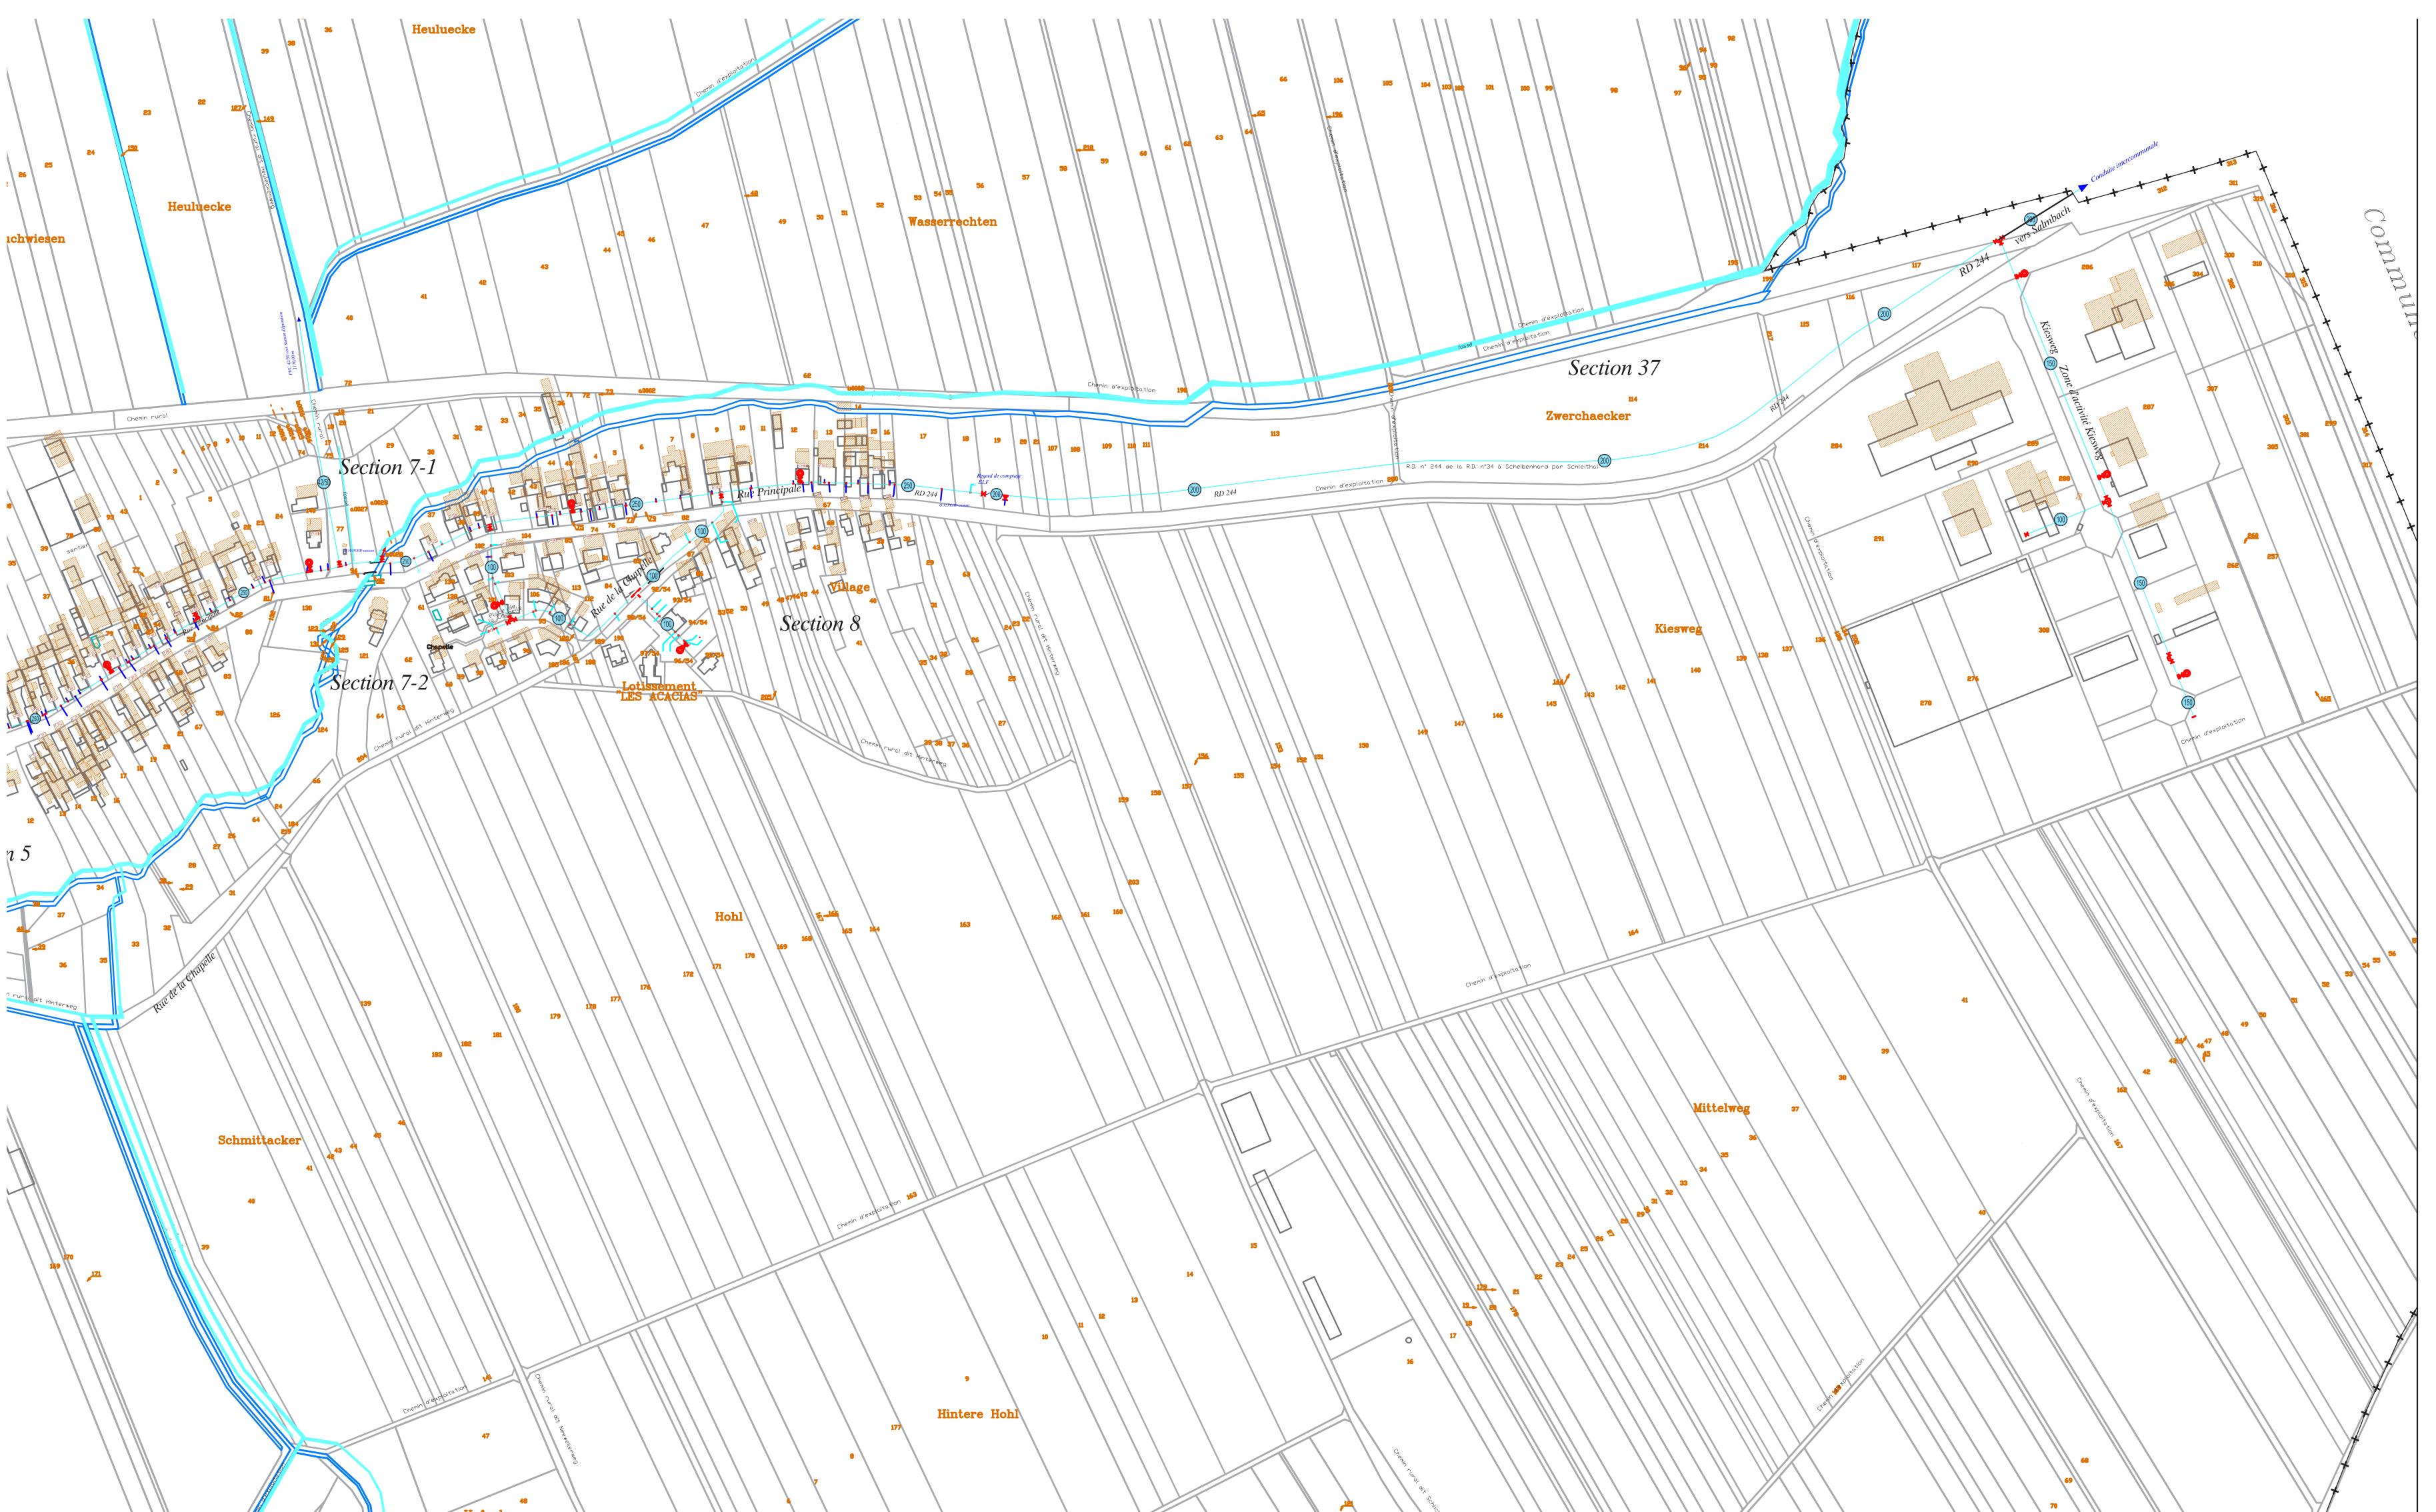



Bureaux d'Etudes Réunis de l'EST INGENIEURS CIVILS DES COLLECTIVITES PUBLIQUES Infrastructure - Ingénierie

8, rue GIRLENHIRSCH - BP 9 - 67401 ILLKIRCH-GRAFFENSTADEN Tél : 03 88 65 36 06 - 03 88 65 36 08 - Télécopieur : 03 88 67 33 52 - Groupe 6 Email : leclaire@berest.fr

Indice Date Réalisé par Objet de la modification B 20 Mai 2019 X. GRANDJEAN Version finale
A 24 Novembre 2016 L. ANDREICU Version initiale
Responsable Projet Vérificateur Echelle N° Affaire N° Pièce 67 0327 16 106 6 0 X. GRANDJEAN C. LECLAIRE-DIEBOLT 1/2000°



OBERLAUTERBACH, SALMBACH, SCHEIBENHARD, SCHLEITHAL, SEEBACH, SIEGEN, TRIMBACH, WINTZENBACH

OBERLAUTERBACH, SALMBACH, SCHEIBENHARD, SCHLEITHAL, SEEBACH, SIEGEN, TRIMBACH, WINTZENBACH

Siège: Mairie de Lauterbourg Bureaux: 26, rue du General Mittelhauser Tél: 03.88.94.80.67. Télécopie: 03.88.54.61.58.